



VILLE de MIREVAL

Mairie de MIREVAL
Hôtel de Ville
7 Place Louis Aragon
BP 515
34110 Mireval
Tél : 04.67.74.05.09

Chargé d'étude :

ADELE 
SFI
urbanisme

434 rue Etienne Lenoir
30900 Nîmes
Tél : 04.66.64.01.74
E-mail :
adelesfi@wanadoo.fr

Plan réseau d'eau potable :
source : société fermière SUEZ

Plan cadastral, source :
DGFIP © 2014-DXF CC43
Droits de l'Etat réservés ®

Système de coordonnées utilisé :
RGF93 - Projection Lambert 93


Avec le concours de :



Société de services
Plans Informatisés
Tél : 04.67.12.04.63
Mobile : 06.99.04.58.30
E-mail :
spi.graphic@wanadoo.fr

6.5.2

Ref : mir159plu16aep_d3p
14 septembre 2016

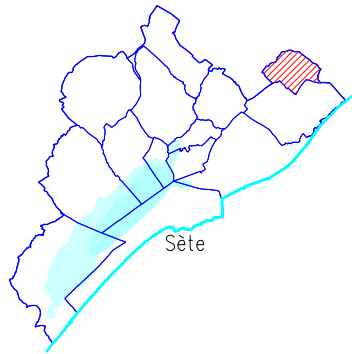


Commune de Mireval

Plan local d'urbanisme (PLU)

Annexes - Réseau d'eau potable

Echelle : 1/2500ème

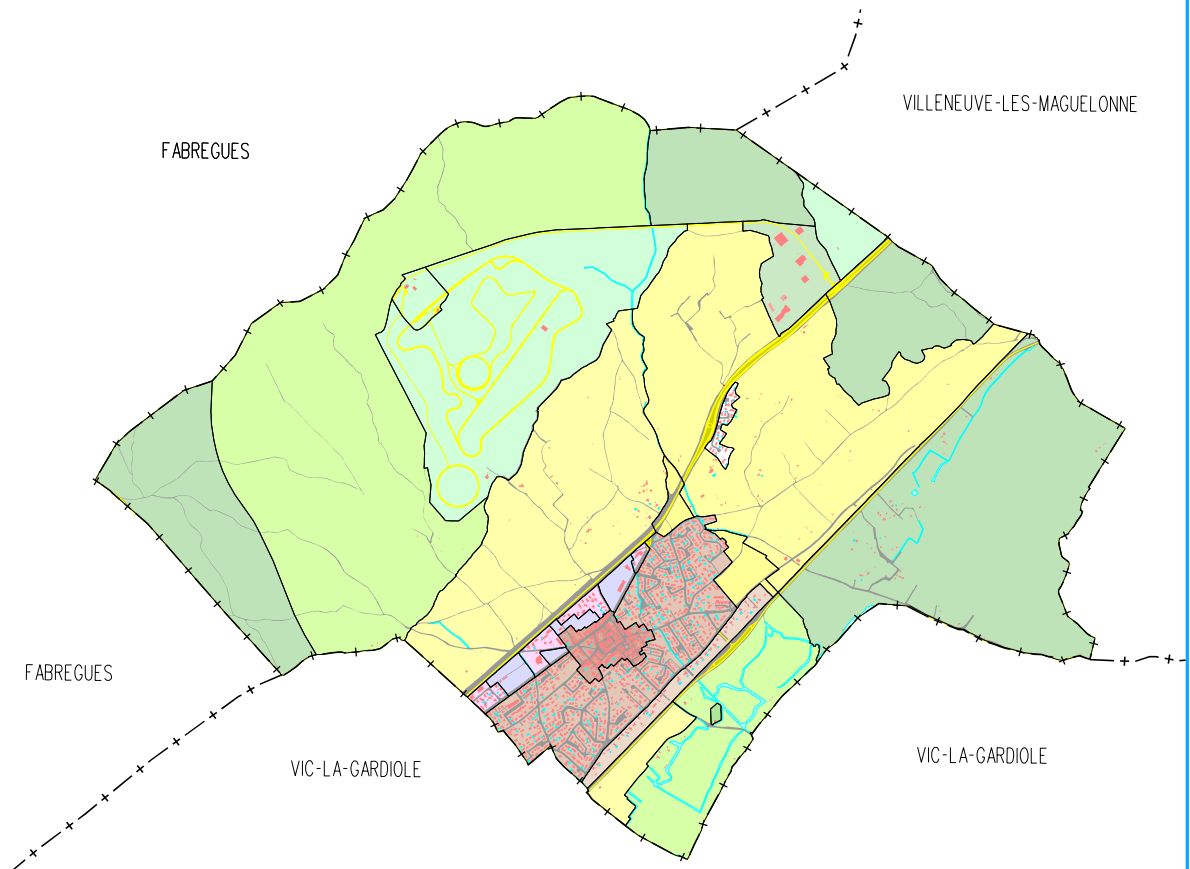

Prescription du PLU : DCM du 1er juillet 2014
Arrêt du projet de PLU : DCM du 19 septembre 2016
Approbation du PLU : DCM du

Tracé des réseaux schématique. Se référer aux documents élaborés par les organismes gestionnaires.

SPI GRAPHIC décline toute responsabilité en cas d'anomalie, d'erreur, de manque. Les plans sont réputés être vus, vérifiés et contrôlés par le maître d'ouvrage avant reproduction.